
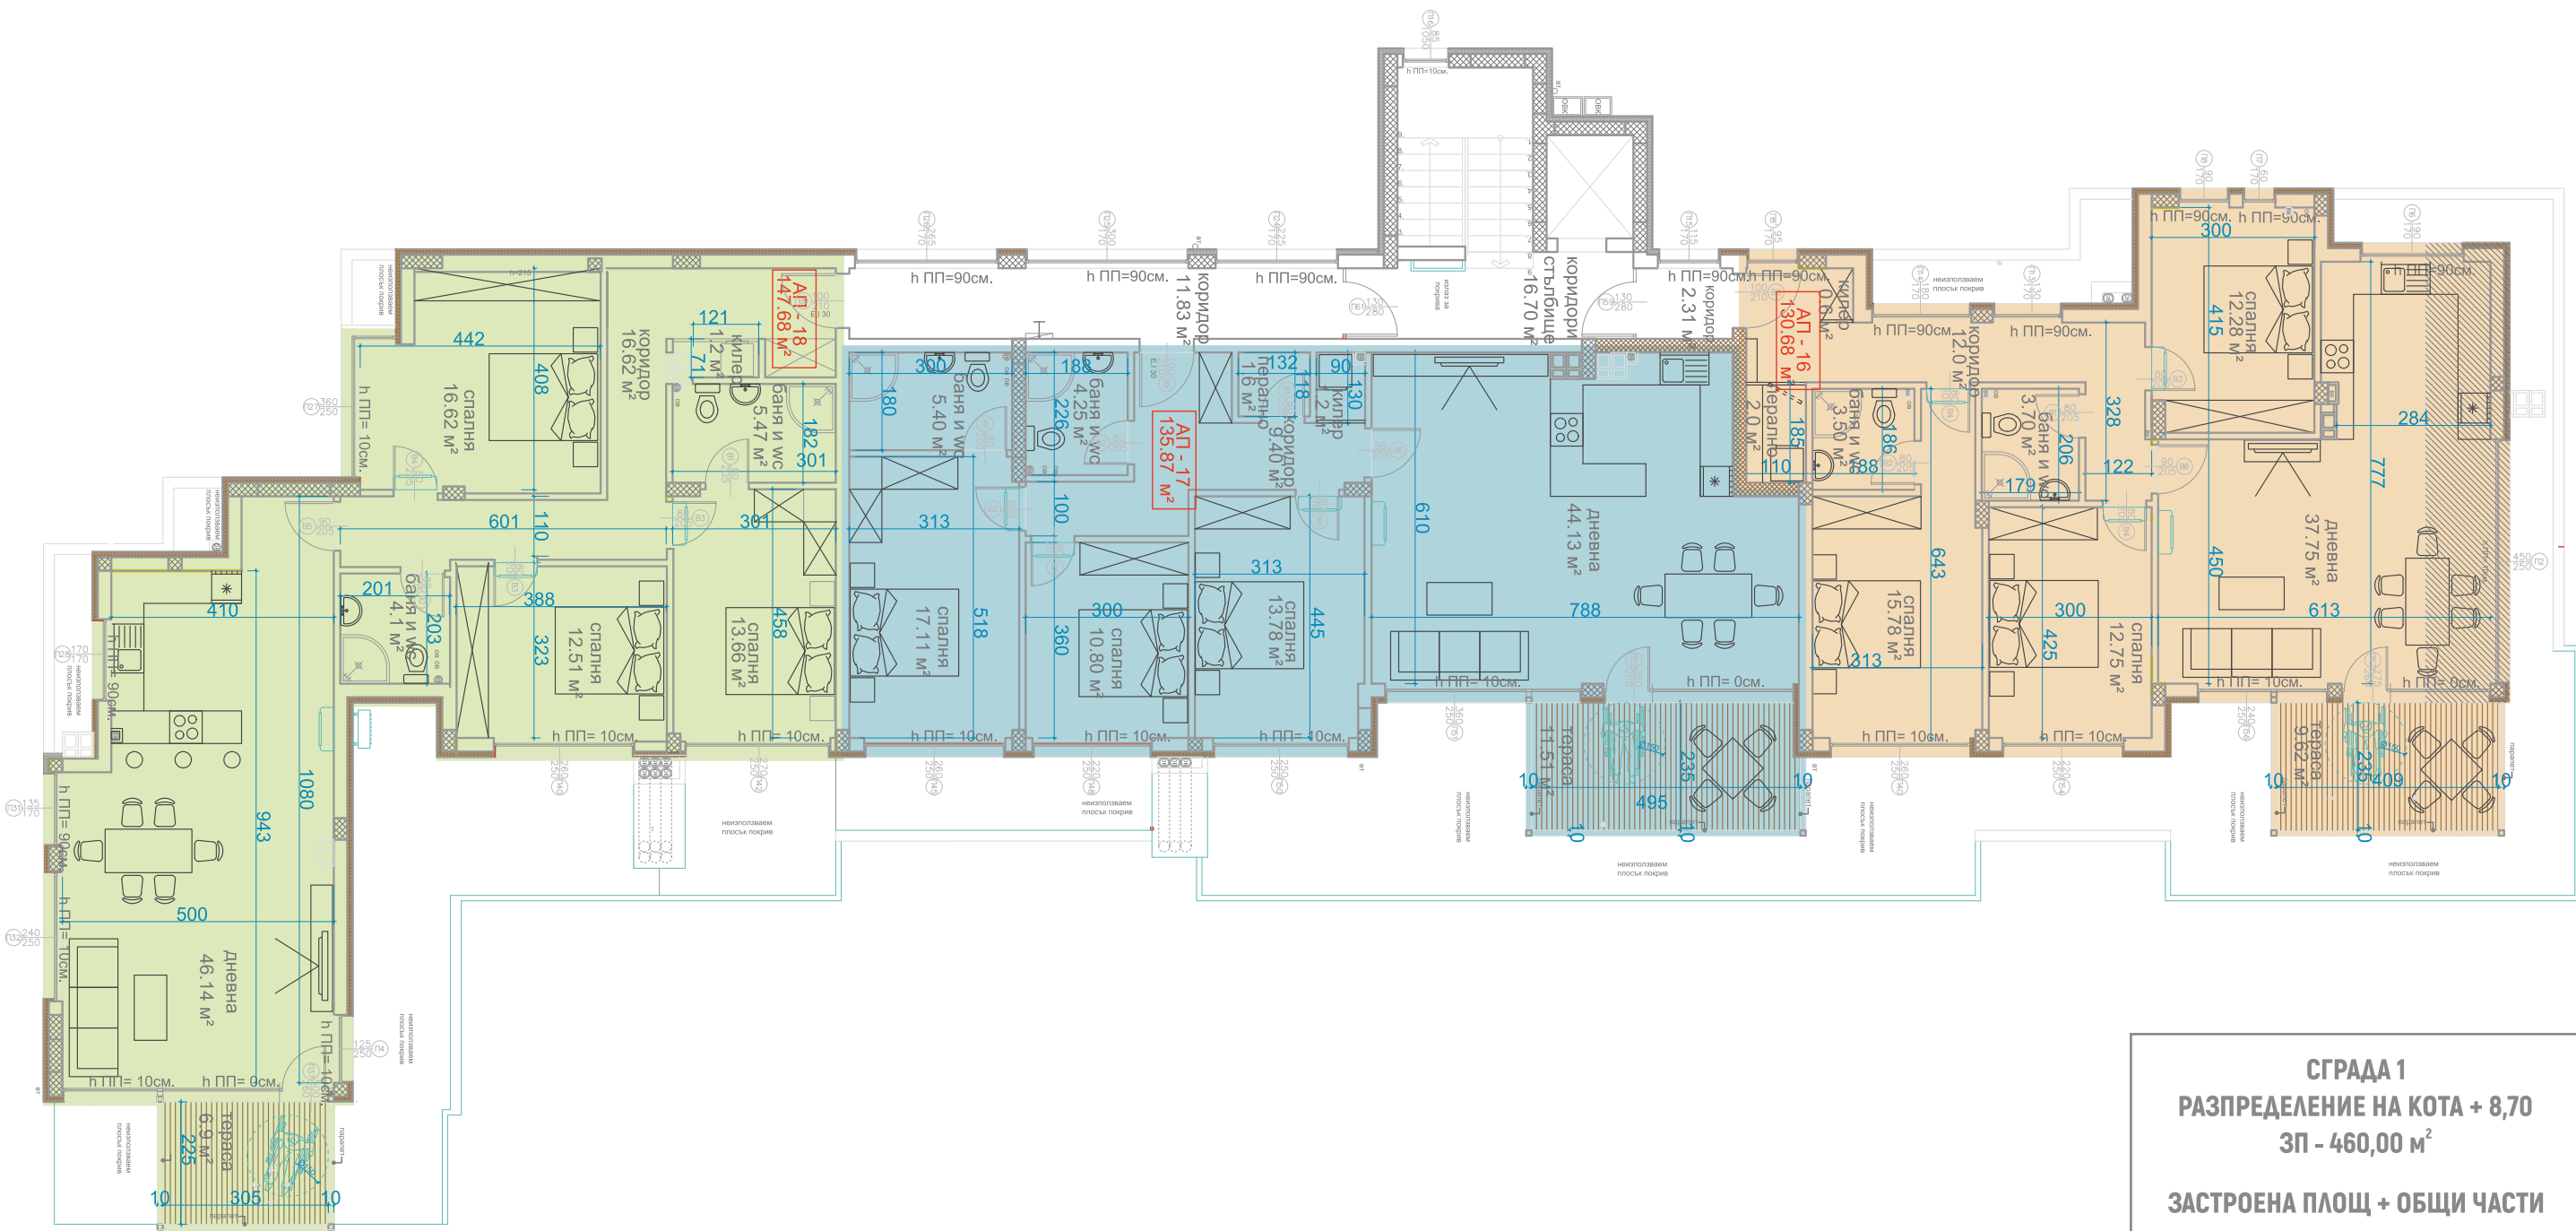


Сграда 1: ЕТАЖ 4

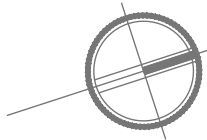

СГРАДА 1
РАЗПРЕДЕЛЕНИЕ НА КОТА + 8,70
ЗП - 460,00 м²

ЗАСТРОЕНА ПЛОЩ + ОБЩИ ЧАСТИ

- Апартамент No. 16 - 151,78 м²
- Апартамент No. 17 - 158,10 м²
- Апартамент No. 18 - 172,00 м²