
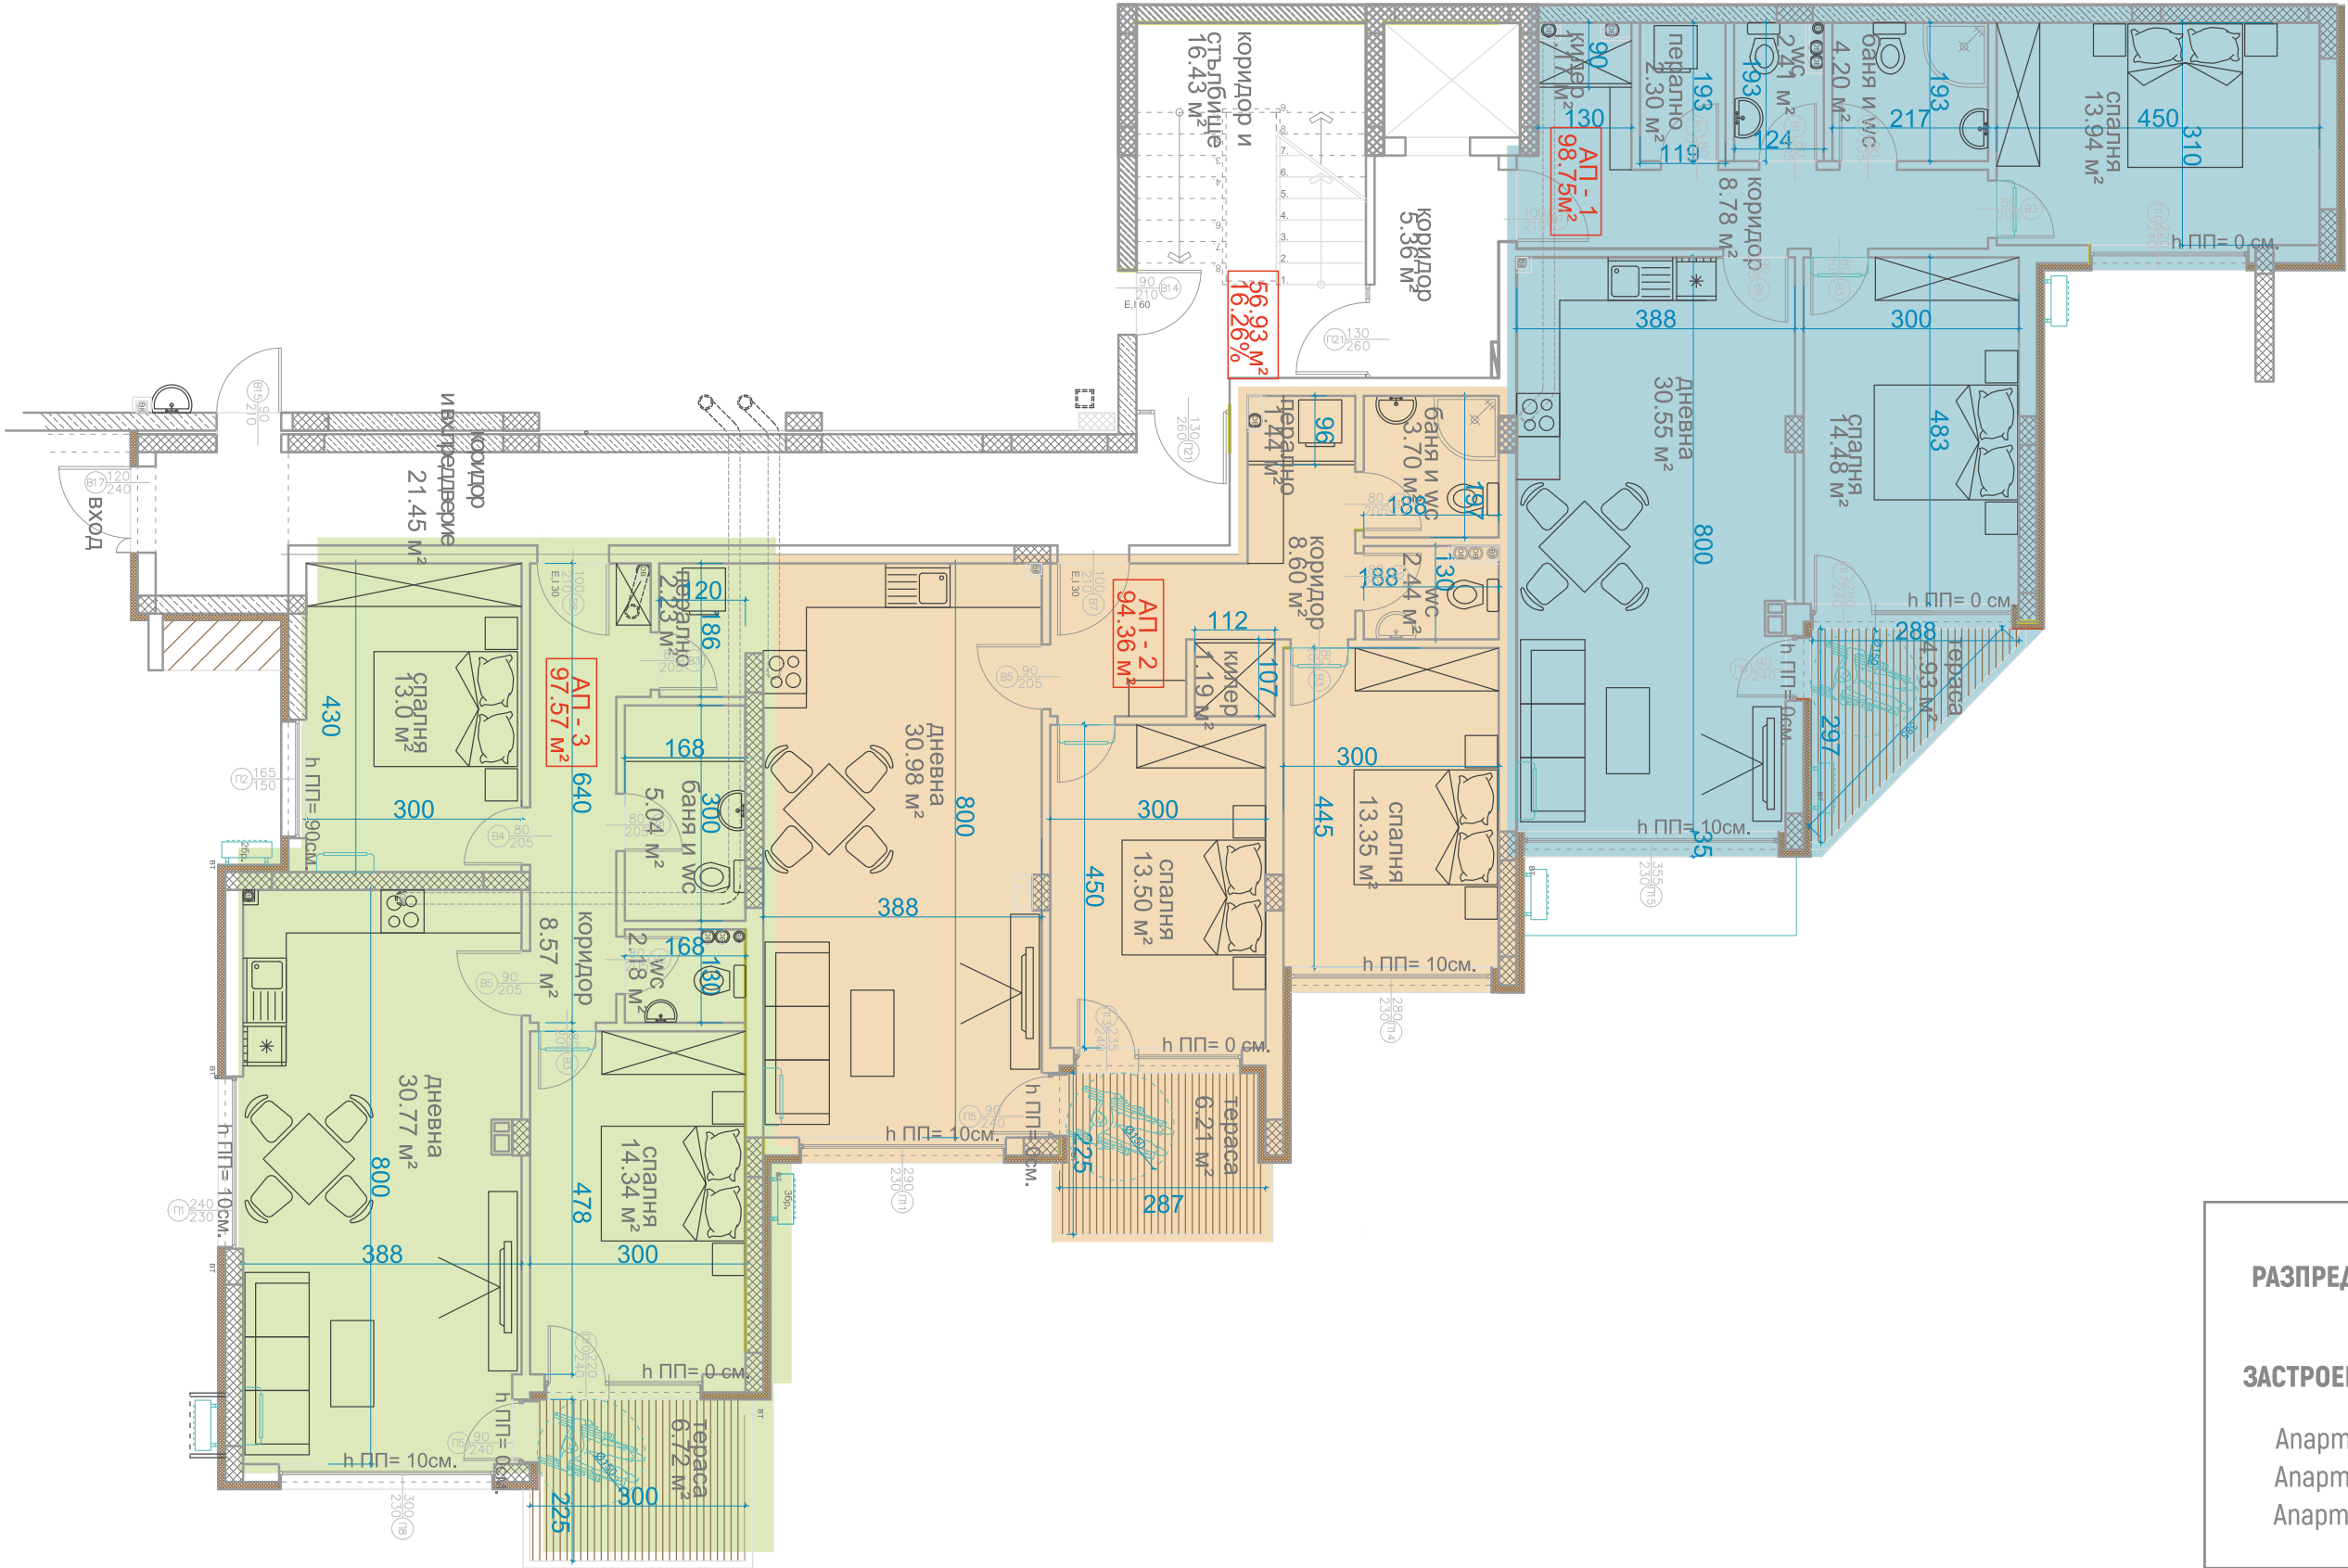


Сграда 2: ЕТАЖ 1

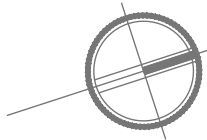

СГРАДА 2
РАЗПРЕДЕЛЕНИЕ НА КОТА ± 0,00
ЗП - 349,68 м²

ЗАСТРОЕНА ПЛОЩ + ОБЩИ ЧАСТИ

- Апартамент No. 1 - 119,65 м²
- Апартамент No. 2 - 114,34 м²
- Апартамент No. 3 - 118,49 м²