
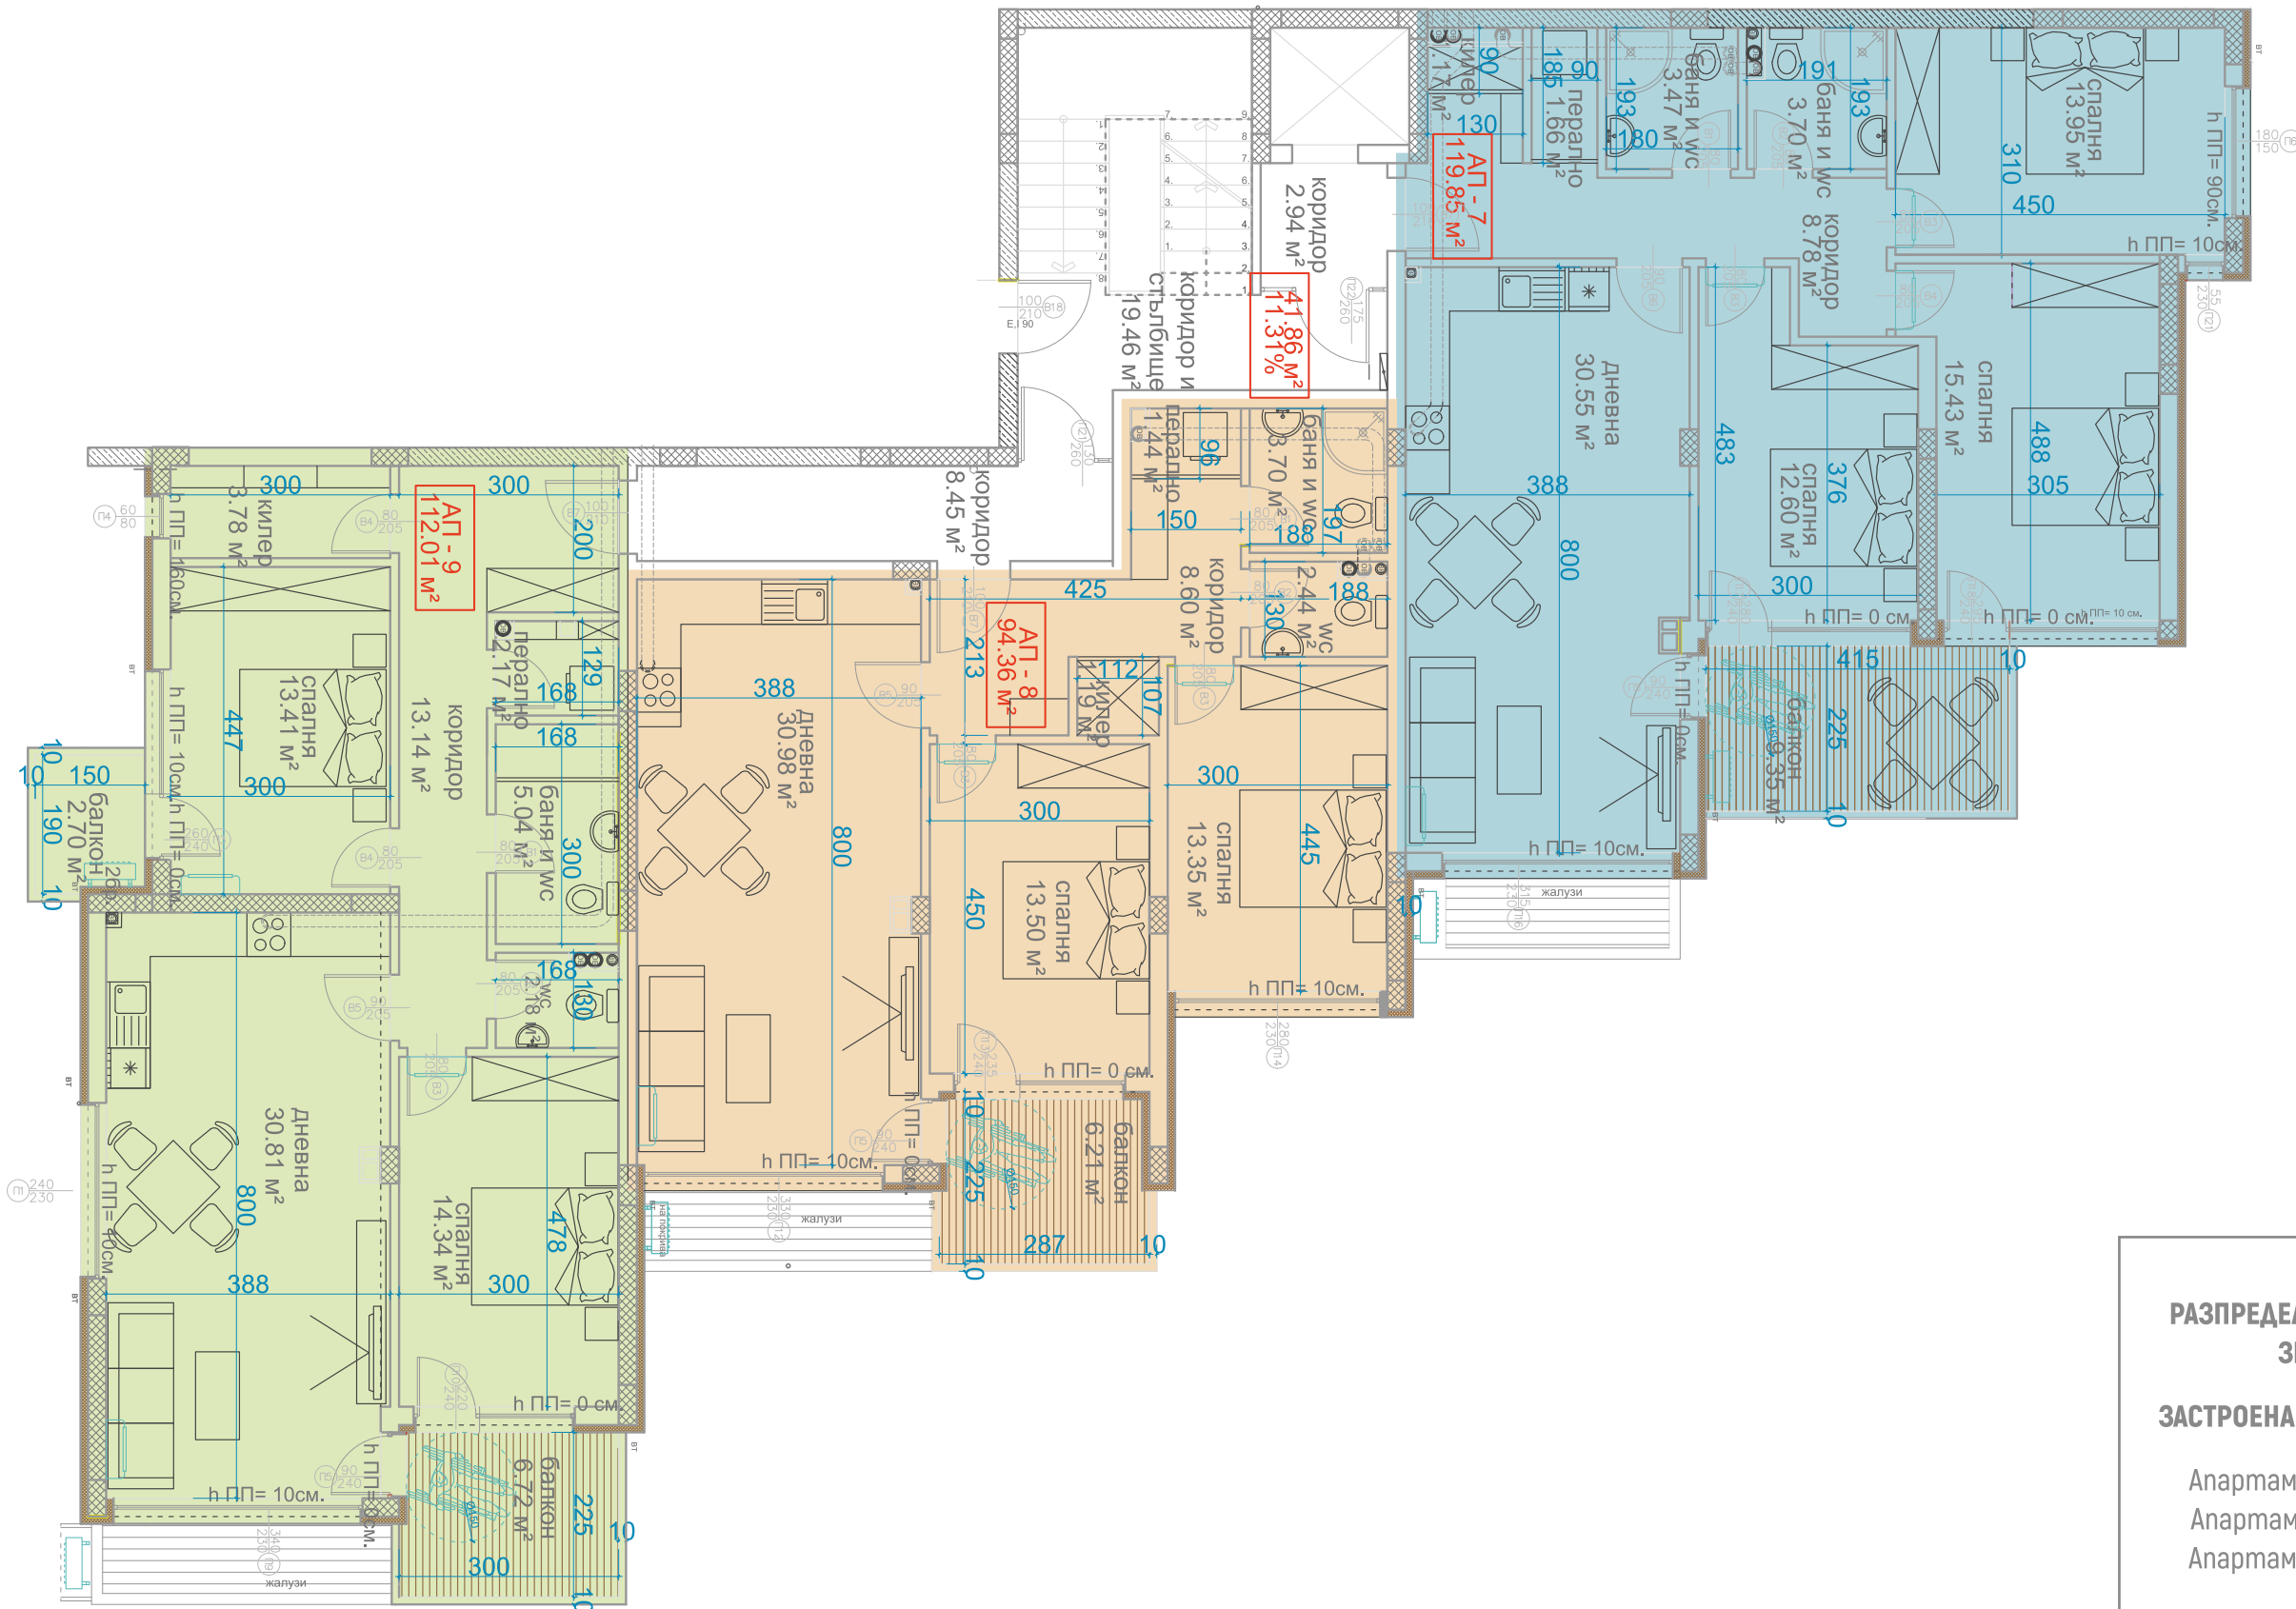


Сграда 2: ЕТАЖ 3

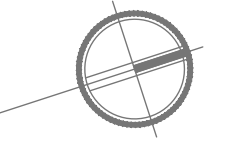

СГРАДА 2
РАЗПРЕДЕЛЕНИЕ НА КОТА + 5,70
ЗП - 368,09 м²

ЗАСТРОЕНА ПЛОЩ + ОБЩИ ЧАСТИ

Апартамент No. 7 - 146,03 м²
 Апартамент No. 8 - 114,97 м²
 Апартамент No. 9 - 136,79 м²