
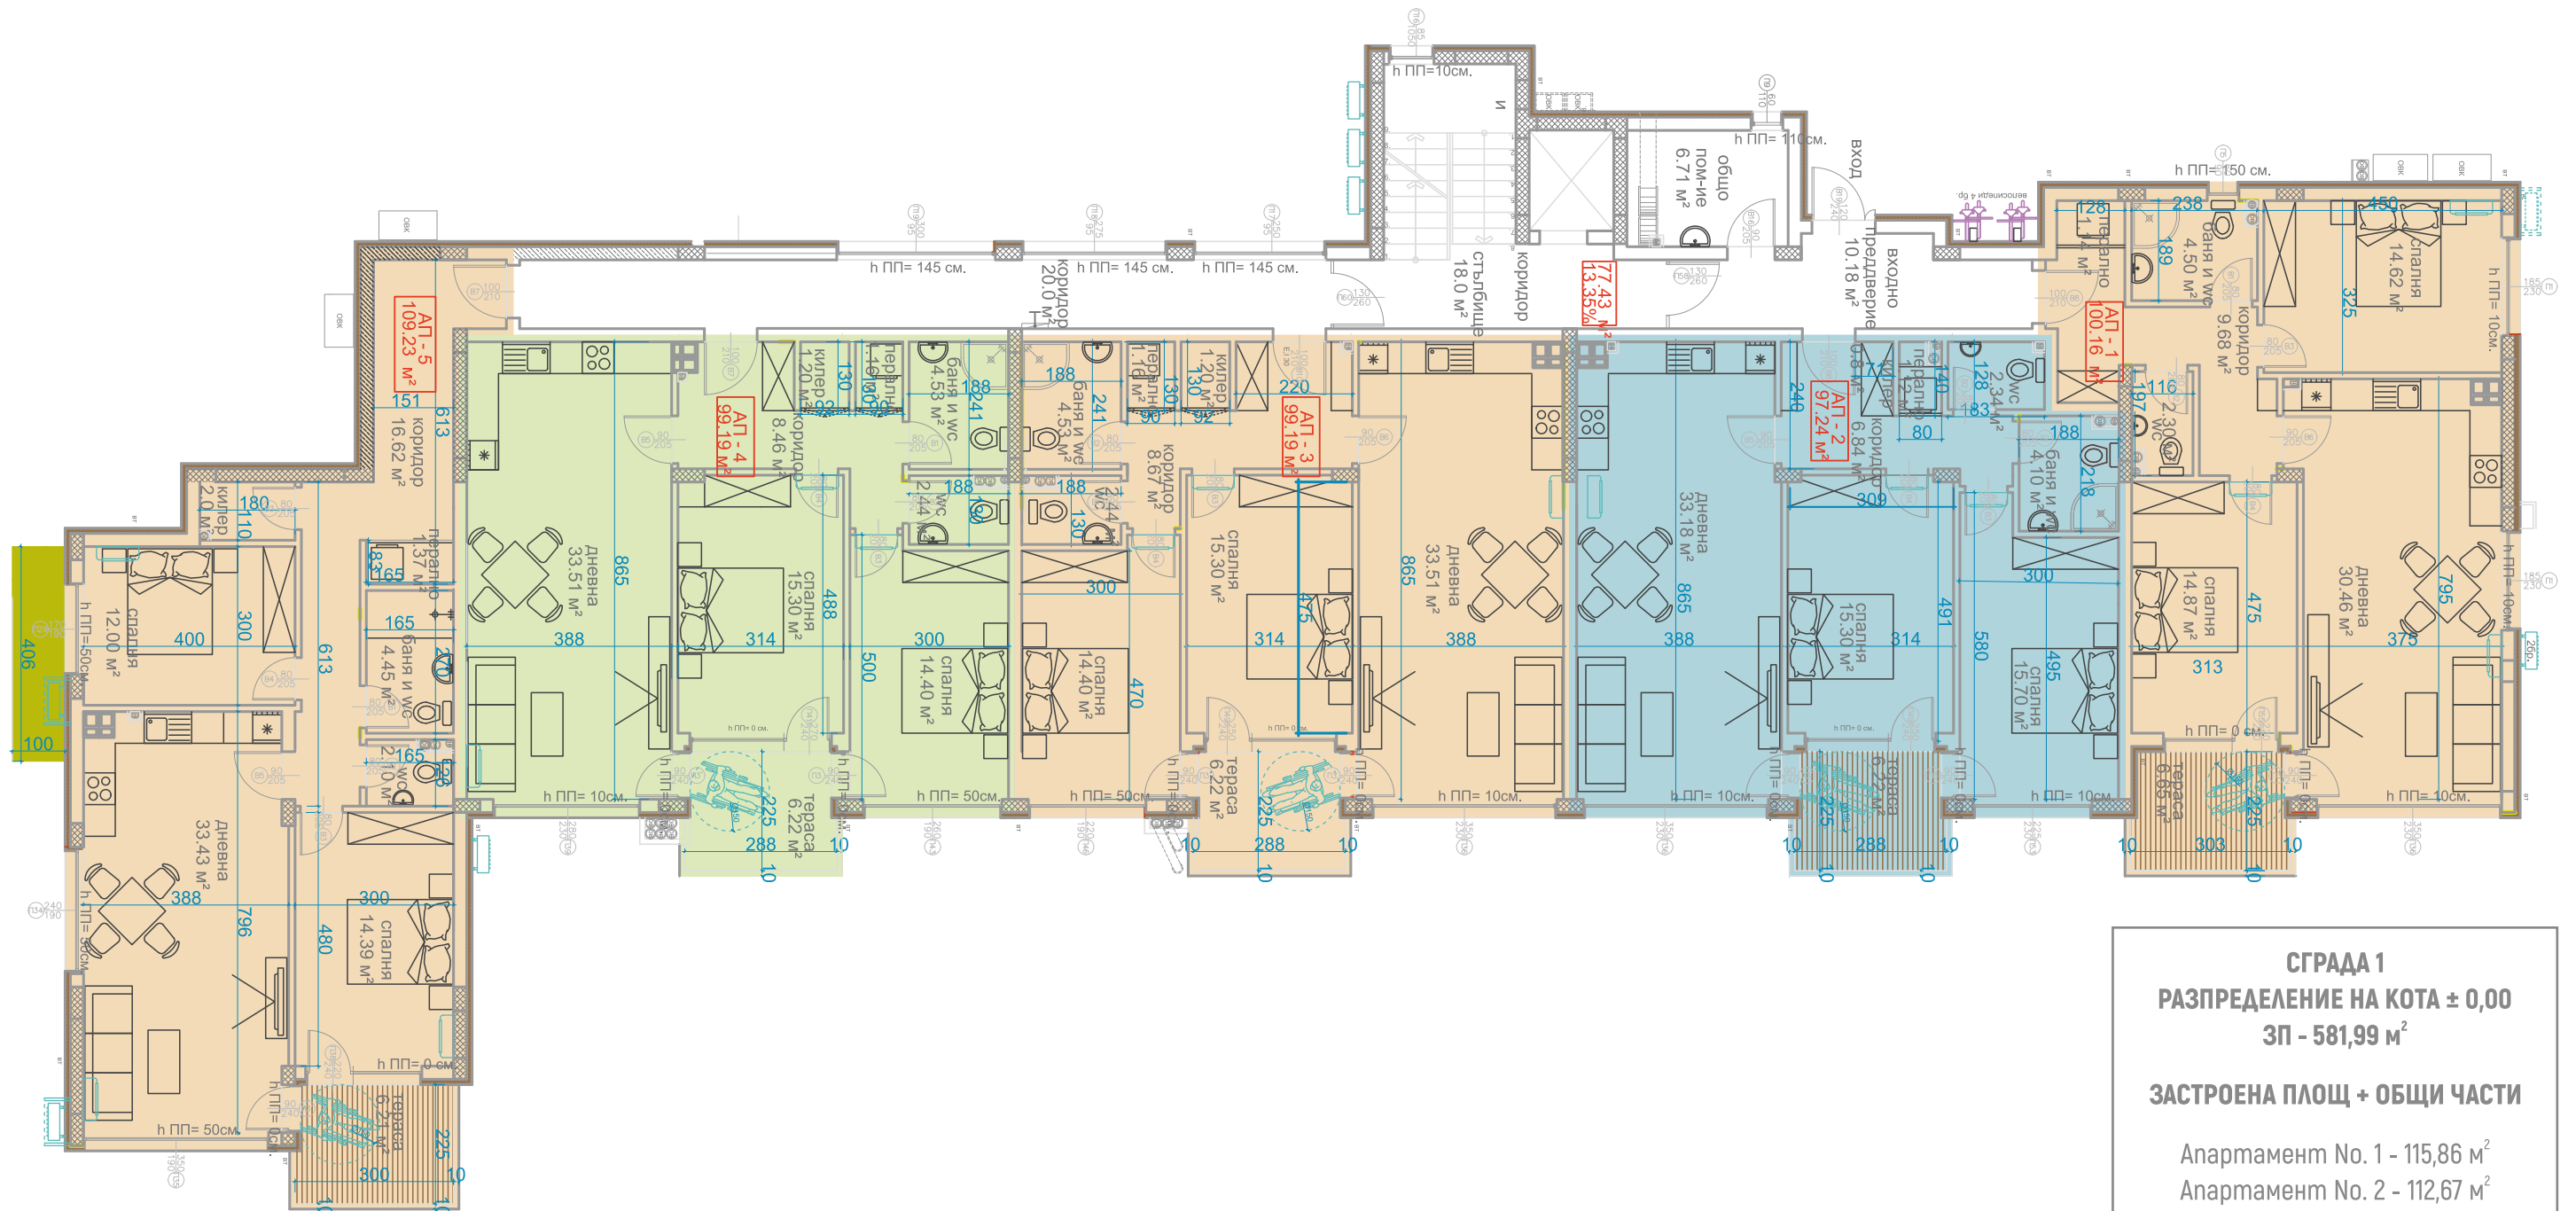


Сграда 1: ЕТАЖ 1

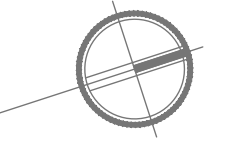

СГРАДА 1
РАЗПРЕДЕЛЕНИЕ НА КОТА ± 0,00
ЗП - 581,99 м²
ЗАСТРОЕНА ПЛОЩ + ОБЩИ ЧАСТИ

- Апартамент No. 1 - 115,86 м²
- Апартамент No. 2 - 112,67 м²
- Апартамент No. 3 - 114,93 м²
- Апартамент No. 4 - 114,93 м²
- Апартамент No. 5 - 126,79 м²