
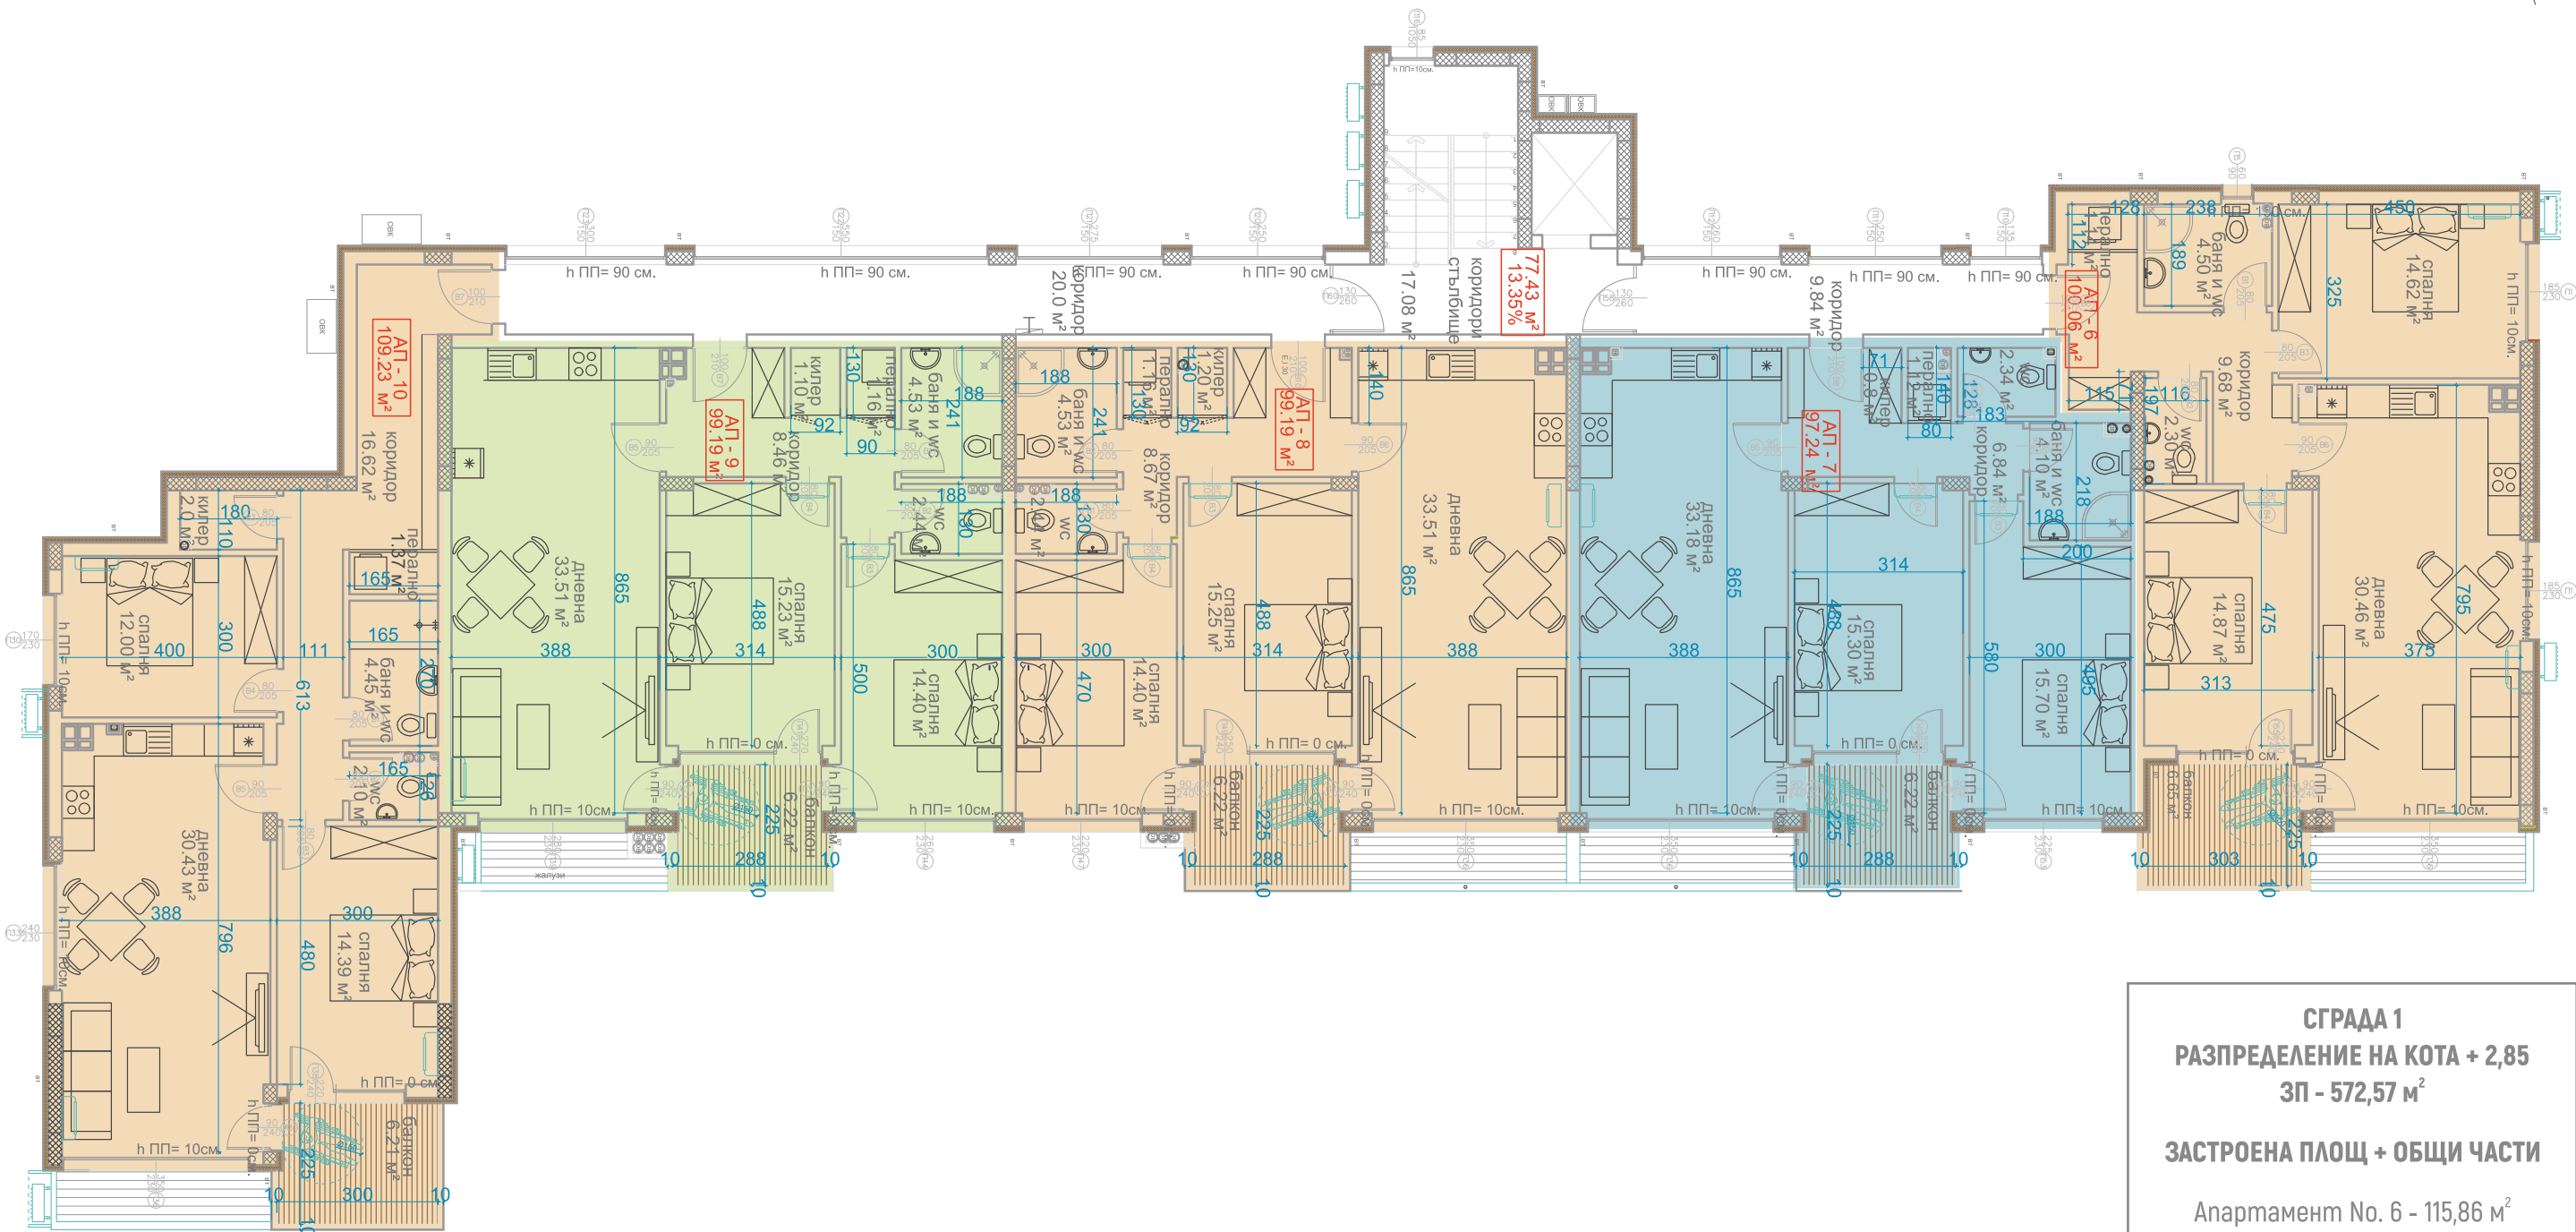


Сграда 1: ЕТАЖ 2

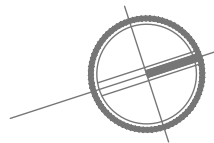

СГРАДА 1
РАЗПРЕДЕЛЕНИЕ НА КОТА + 2,85
ЗП - 572,57 м²

ЗАСТРОЕНА ПЛОЩ + ОБЩИ ЧАСТИ

- Апартамент No. 6 - 115,86 м²
- Апартамент No. 7 - 114,16 м²
- Апартамент No. 8 - 116,43 м²
- Апартамент No. 9 - 116,43 м²
- Апартамент No. 10 - 128,47 м²