
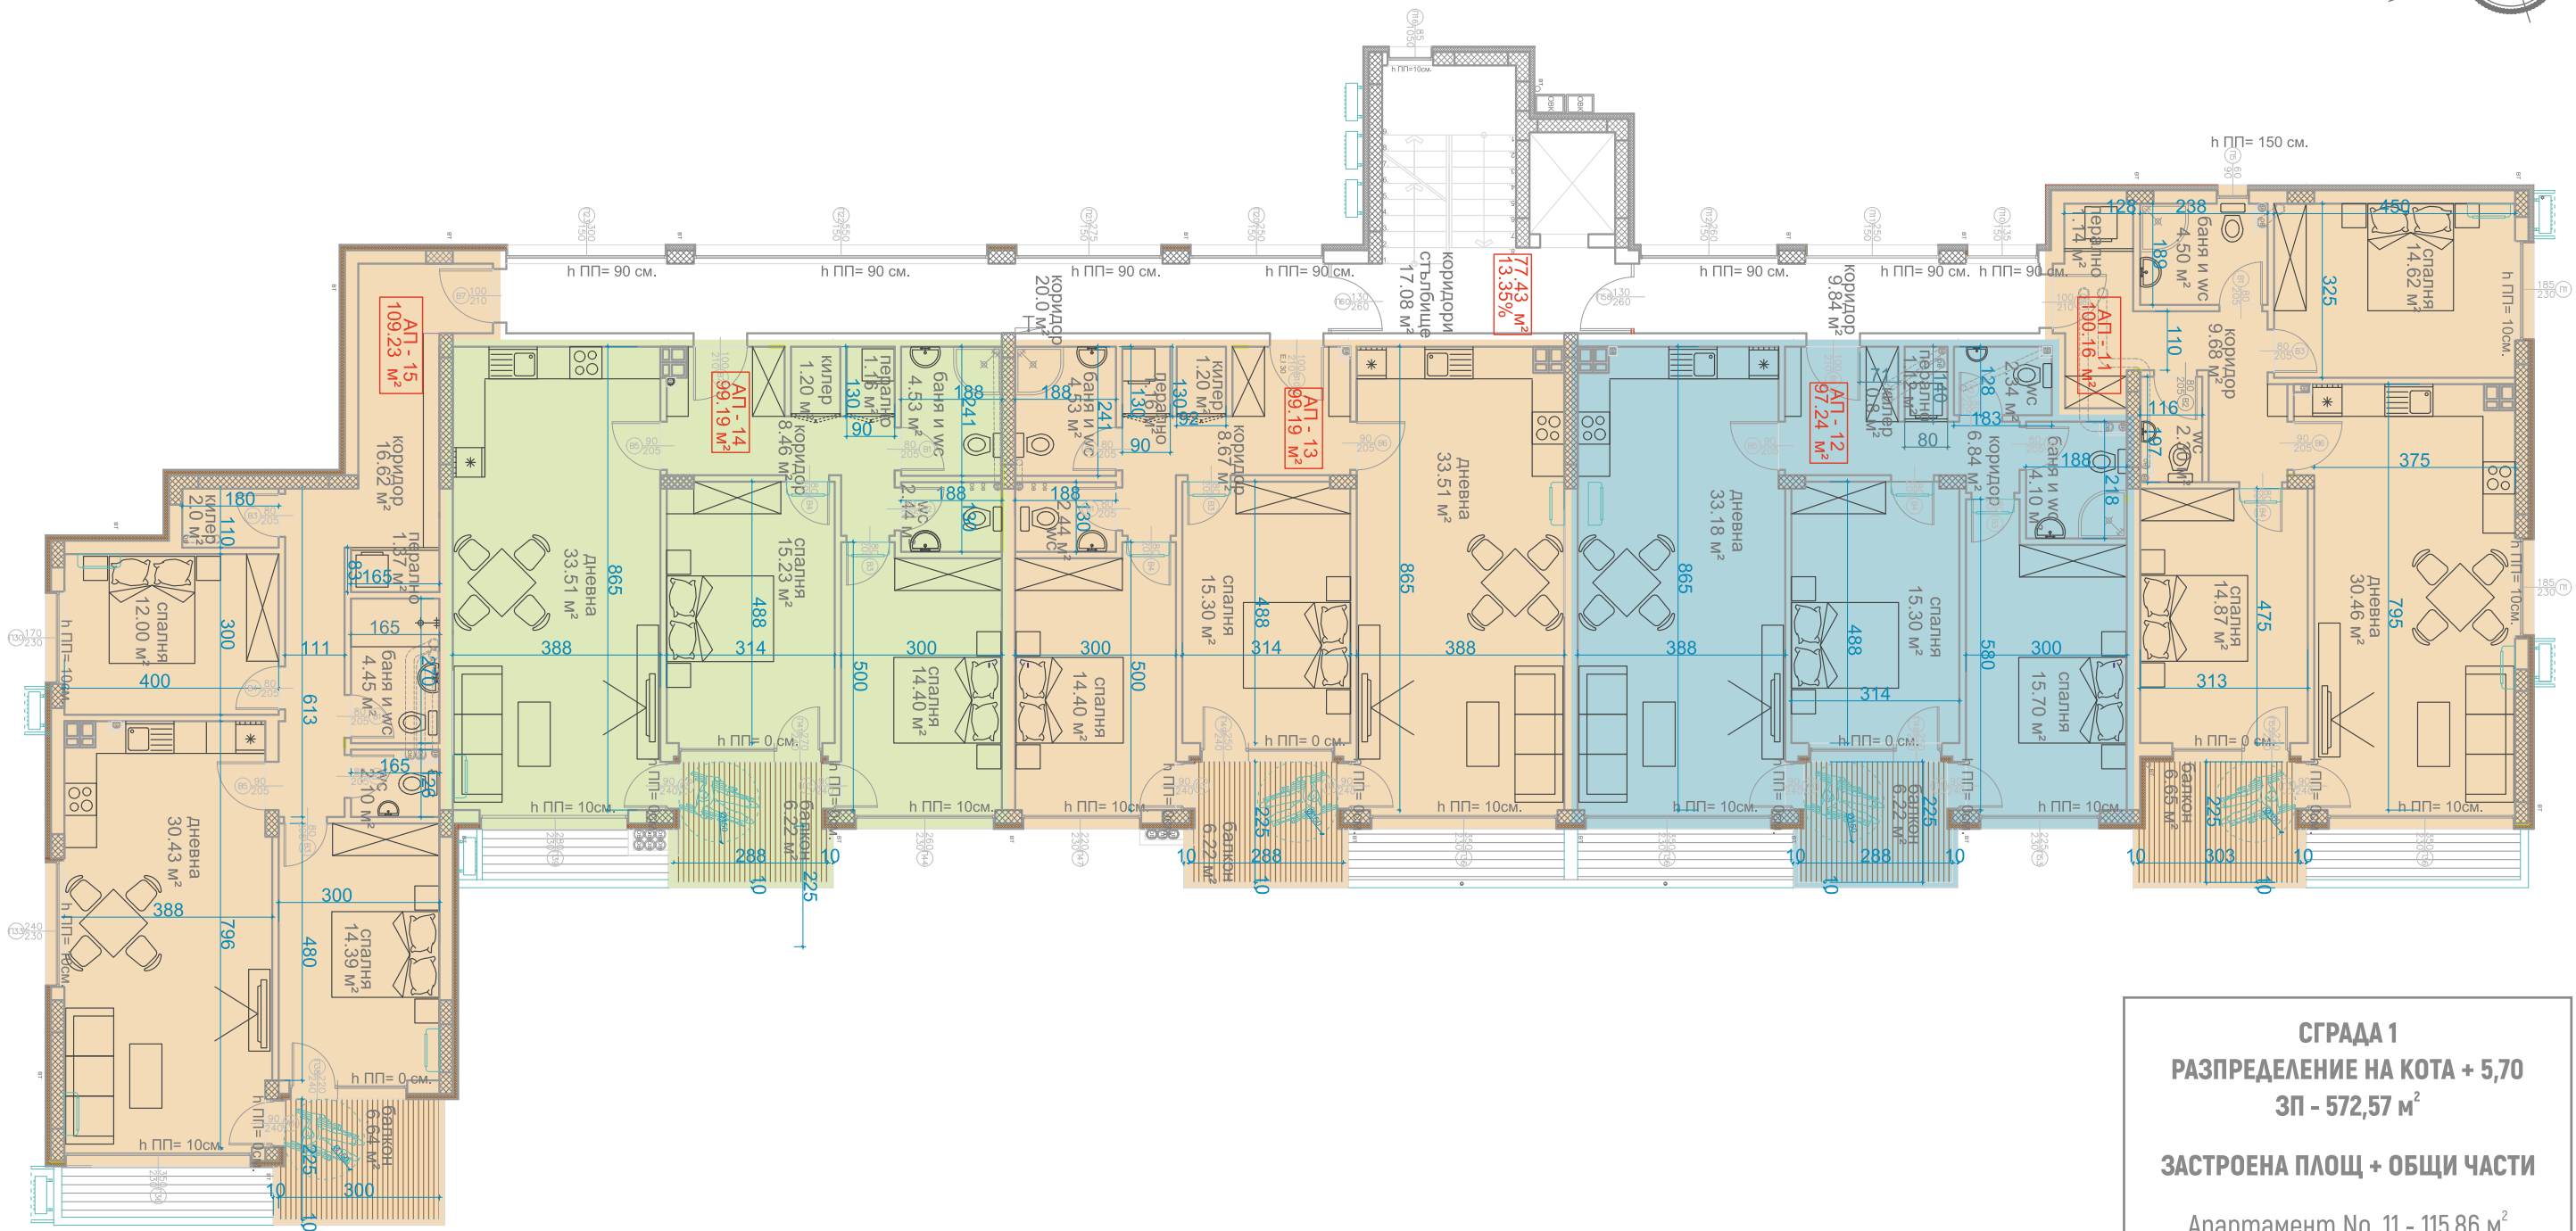


Сграда 1: ЕТАЖ 3

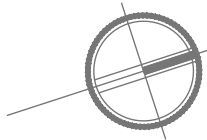

СГРАДА 1
РАЗПРЕДЕЛЕНИЕ НА КОТА + 5,70
ЗП - 572,57 м²

ЗАСТРОЕНА ПЛОЩ + ОБЩИ ЧАСТИ

- Апартамент No. 11 - 115,86 м²
- Апартамент No. 12 - 114,16 м²
- Апартамент No. 13 - 116,43 м²
- Апартамент No. 14 - 116,43 м²
- Апартамент No. 15 - 128,47 м²